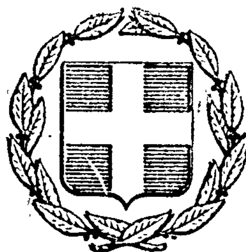


ΕΦΗΜΕΡΙΣ ΤΗΣ ΚΥΒΕΡΝΗΣΕΩΣ
ΤΗΣ ΕΛΛΗΝΙΚΗΣ ΔΗΜΟΚΡΑΤΙΑΣ

ΕΝ ΑΘΗΝΑΙΣ ΤΗ, 19 ΝΟΕΜΒΡΙΟΥ 1977 | ΤΕΥΧΟΣ ΤΕΤΑΡΤΟΝ | ΑΡΙΘΜΟΣ ΦΥΛΛΟΥ 474

ΠΕΡΙΕΧΟΜΕΝΑ

ΑΠΑΛΛΟΤΡΙΩΣΕΙΣ

ΑΠΟΦΑΣΕΙΣ

Ἀριθ. Δ.Δ. 9088 (1)

Περὶ κηρύξεως ὡς ἀναδασωτέας ἐκτάσεως στὴ θέση Ὀβατσίκ—Πουρναλὶκ τοῦ συνοικισμοῦ Περιστεριᾶς τῆς κοινοτικῆς περιοχῆς Πηγαδίων Ν. Δράμας.

Ο ΝΟΜΑΡΧΗΣ ΔΡΑΜΑΣ

Ἔχοντας ὑπόψη:

1) Τὶς διατάξεις τῶν ἄρθρων 188 καὶ 191 παρ. 1 του Ν.Δ. 86/69 «περὶ Δασικοῦ Κώδικος».

2) Τὶς διαταγὲς 221479/2202/4.7.77, 215696/1451/9.5.77 καὶ 217606/1610/13.6.77 τοῦ Ὑπουργείου Γεωργίας.

3) Τὴ Δ.Υ. ἀναφορὰ τοῦ Δασολόγου Γεωργίου Λώλα μὲ τὴν ὁποία προτείνεται νὰ κηρυχθεῖ ὡς ἀναδασωτέα ἔκταση 500 στρεμμάτων βοσκότοπου ποὺ κάηκε κατὰ τὴν πυρκαγιὰ τῆς 20.8.1977 στὴ θέση Ὀβατσίκ—Πουρναλὶκ τοῦ συνοικισμοῦ Περιστεριᾶς κοινοτικῆς περιοχῆς Πηγαδίων Νομοῦ Δράμας, ἀποφασίζουμε:

Κηρύσσουμε ὡς ἀναδασωτέα ἔκταση 500 στρεμμάτων στη θέση Ὀβατσίκ—Πουρναλὶκ τοῦ συνοικισμοῦ Περιστεριᾶς τῆς κοινοτικῆς περιοχῆς Πηγαδίων Ν. Δράμας ποὺ κάηκε κατὰ τὴν πυρκαγιὰ τῆς 20.8.1977.

Ἡ ἀνωτέρω ἔκταση εἶναι ἐποικιστικῆς φύσεως καὶ ἐμπίπτει στὸ 654 τεμάχιο τοῦ ἀγροκτήματος Περιστεριᾶς διανομῆς 1934 καὶ χαρακτηρίζεται σὰν χερσοχαινό.

Ὁριοθετεῖται ὡς ἑξῆς: Ὅπως φαίνεται στὸ συνημμένο διάγραμμα μὲ κλίμακα 1:20.000, τὸ ὁποῖο ἀποτελεῖ ἀναπόσπαστο μέρος τῆς ἀποφάσεως αὐτῆς.

Ἀνατολικά: Νοητὴ γραμμὴ μὲ ἀγροτικὴ περιοχὴ μὲ κατεύθυνση Βορειοανατολικὰ τῆς ὁποίας τὰ ἄκρα περατοῦνται πρὸς Β.Α. μὲν σὲ μονοπάτι, πρὸς Νότον δὲ 100 μ. ἀπὸ τὴν ἐπαρχιακὴ ὁδὸ Κυργίων—Περιστεριᾶς.

Δυτικά: Νοητὴ γραμμὴ μὲ βοσκότοπο.

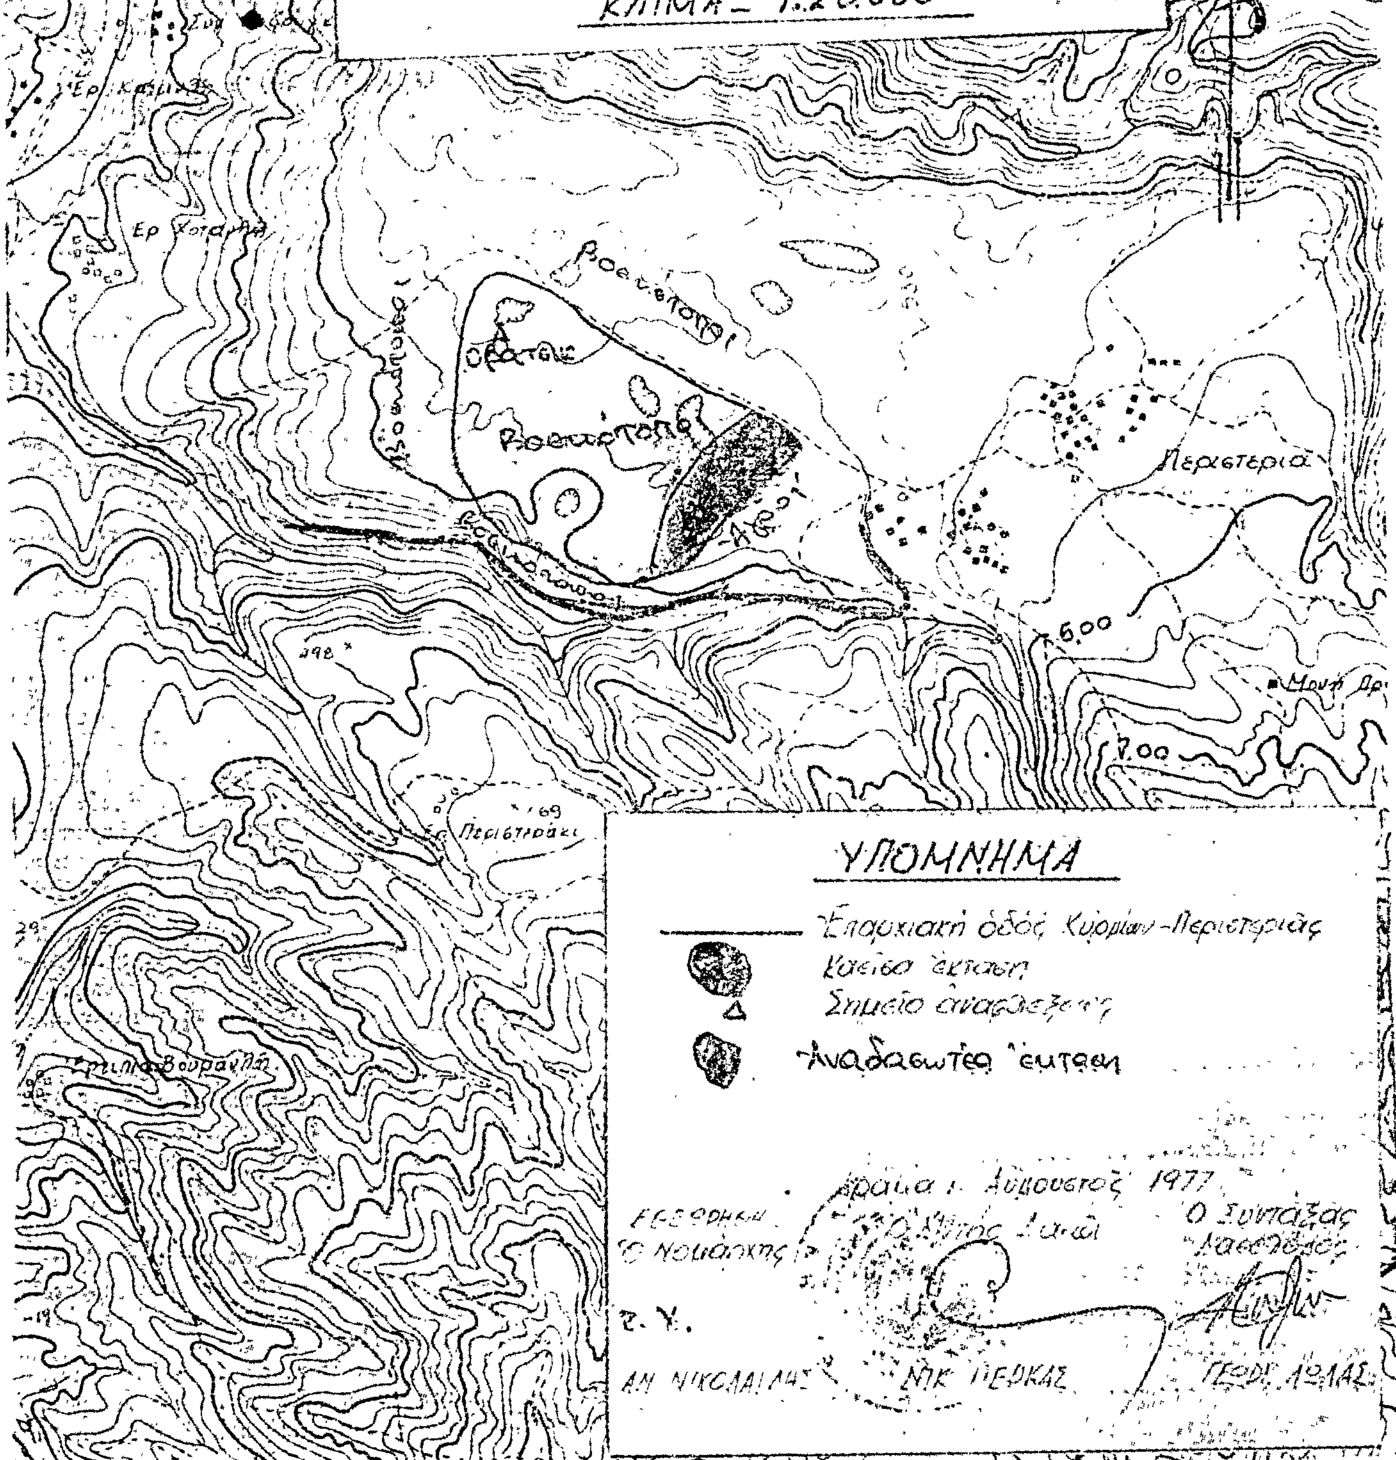
Βόρεια: Μὲ γραμμὴ παράλληλη πρὸς κεντρικὸ μονοπάτι τὸ ὁποῖο ἔχει διεύθυνση Βορειοδυτικὴ καὶ σὲ ἀπόσταση 10 μ. ἀπὸ αὐτό.

Νότια: Νοητὴ γραμμὴ ποὺ ἀπέχει 100 μέτρα ἀπὸ τὴν ἐπαρχιακὴ ὁδὸ Κυργίων—Περιστεριᾶς.

Ἡ ἀπόφαση αὐτὴ νὰ δημοσιευθεῖ στὴν Ἐφημερίδα τῆς Κυβερνήσεως.

Δράμα, 31 Αὐγούστου 1977

Ὁ Νομάρχης
ΑΝΑΣΤΑΣΙΟΣ ΝΙΚΟΛΑΪΔΗΣ


ΑΠΟΣΠΑΣΜΑ
ΤΟΠΟΓΡΑΦΙΚΟΥ ΧΑΡΤΟΥ
ΠΕΡΙΟΧΗΣ ΠΕΡΙΣΤΕΡΙΑΣ Ν. ΔΡΑΜΑΣ
ΚΛΙΜΑΞ 1:20.000
Περιστερια
600
700
Περιστεράκι
ΥΠΟΜΝΗΜΑ
Επαρχιακή οδός Κυρίων-Περιστεριάς
Καέισα έκτασις
Σημείο αναφοράς
Αναδασωτέα έκτασις
Δράμα 1 Αυγούστου 1977
Ο Συντάξας
ΑΝ. ΝΙΚΟΛΑΙΔΗΣ
ΝΙΚ. ΠΕΡΚΑΣ

Ἀριθ. 7260 (2)

Περὶ ἀναγκαστικῆς ἀπαλλοτριώσεως ἐκτάσεως 7.770 μ2, διὰ τὴν διάνοιξιν τῆς ὁδοῦ Ἀμφίσσης—Προσηλίου, μέσω Ἄγ.—Βορίστη, Ν. Φωκίδος.

Ο ΝΟΜΑΡΧΗΣ ΦΩΚΙΔΟΣ

Ἔχοντες ὑπ᾽ ὄψει τὰς διατάξεις:

1) Τοῦ Ν.Δ. 797/1971 «περὶ ἀναγκαστικῶν ἀπαλοτριώσεων», ἐν συνδυασμῷ πρὸς τὰς διατάξεις τοῦ ὑπ᾽ ἀριθ. 139/1971 Β. Δ/τος «περὶ ἁρμοδιότητος τῶν Νομαρχῶν πρὸς κήρυξιν ἀναγκαστικῶν τινων ἀπαλλοτριώσεων καὶ

1) Τοῦ ἄρθρου 23 τοῦ ἀπὸ 25.11.1929 Δ/τος «περὶ κατασκευῆς καὶ συντηρήσεως ὁδῶν κειμένων διατάξεων», ἀποφασίζομεν:

Κηρύσσομεν ἀναγκαστικῶς ἀπαλλοτριωτέαν, λόγῳ κοινῆς ὠφελείας, ἤτοι διὰ τὴν διάνοιξιν τῆς ὁδοῦ Ἀμφίσσης—Προσηλίου, μέσω Ἄγ. Βορίστη, ἔκτασιν 7.770 μ2. ὡς αὕτη ἐμφαίνεται εἰς τὸ ἀπὸ 10.11.1977 κτηματολογικὸν διάγραμμα καὶ τὸν ἐπ᾽ αὐτοῦ κτηματολογικὸν πίνακα τοῦ συντάξαντος μηχανικοῦ Ἀναργύρου Μπήλιου δεόντως τεθεωρημένου ὑπὸ τοῦ Δ/ντοῦ τῆς Δ/νσεως Τεχνικῶν Ὑπηρεσιῶν Ν. Φωκίδος.

Ἐπὶ τῆς κατὰ τὰ ἀνωτέρω ἀπαλλοτριώσεως προβάλλουσιν δικαιώματα οἱ Φουσέκης Ἀθανάσιος τοῦ Σπυρίδωνος κλπ.

Ἡ ἀπαλοτρίωσις κηρύσσεται ὑπὲρ καὶ δαπάναις τοῦ Ἑλληνικοῦ Δημοσίου, θὰ βαρύνει δὲ τὰς πιστώσεις τοῦ ἔργου τῆς Γ7γ/Φ/101—Π/15.7.1977 ἀποφάσεως τοῦ Ὑπουργείου Δημοσίων Ἔργων (Γ7γ/0/3/101—Π/15.7.77).

Ἡ παροῦσα δημοσιευθήτω διὰ τῆς Ἐφημερίδος τῆς Κυβερνήσεως.

Ἐν Ἀμφίσσῃ τῇ 10 Νοεμβρίου 1977

Ὁ Νομάρχης
Ι. ΑΣΙΜΗΣ

ΑΝΑΚΟΙΝΩΣΕΙΣ

Ἀριθ. 3409 (3)

Περὶ ἀνακοινώσεως γιὰ τὴν παρακατάθεση ἀποζημιώσεως ἀπὸ ἀναγκαστικὴ ἀπαλλοτρίωση ἀκινήτων. πρὸς βελτίωση τμήματος τῆς ἐπαρχιακῆς ὁδοῦ Μαχαιρᾶ—Φυτειῶν στὸ Ν. Αἰτωλοακαρνανίας.

Ο ΠΡΟΕΔΡΟΣ ΤΟΥ ΝΟΜΑΡΧΙΑΚΟΥ ΤΑΜΕΙΟΥ ΑΙΤΩΛΟΑΚΑΡΝΑΝΙΑΣ

Ἔχοντας ὑπόψη: Τὰ ἄρθρα 7 καὶ 8 τοῦ 797/1971 Ν. Δ/τος «περὶ ἀναγκαστικῶν ἀπαλλοτριώσεων», γνωστοποιοῦμε στοὺς κατωτέρω ἀναφερομένους:

α) Σ᾽ αὐτοὺς ποὺ ἔχουν ἢ ἀξιώνουν δικαιώματα κυριότητας ἐπὶ τῶν ἀκινήτων ποὺ ἀπαλλοτριώθηκαν ἀναγκαστ.κῶς μὲ τὴ 19165/4.3.76 ἀπόφαση τοῦ Νομάρχη Αἰτωλ/νίας (ΦΕΚ 74/6.3.76 τ. Δ΄), πρὸς βελτίωση τμήματος ἐπαρχιακῆς ὁδοῦ Μαχαιρᾶ—Φυτειῶν, ποὺ βρίσκεται ἀπὸ ΧΘ9+057 ἕως ΧΘ10+300 (μέσα στὸ χωριὸ Φυτεῖες).

β) Στοὺς τυχὸν ἐγγεγραμμένους ἐνυπόθηκους ἢ κατασχόντες δανειστὲς ἢ τρίτους διεκδικητὲς ἐπὶ τῶν ἀκινήτων αὐτῶν, ὅτι ἡ προσωρινὴ ἀποζημίωση γιὰ ὅλα τὰ ἀκίνητα μαζὶ μὲ τὰ ἐπικείμενα σ᾽ αὐτά, ὅπως εἰκονίζονται στὸ οἰκεῖο κτηματολογικὸ διάγραμμα καὶ τὸν κτηματολογικὸ πίνακα. ἡ ὁποία καθορίστηκε μὲ τὴν 46/1977 ἀπόφαση τοῦ Μονομελοῦς Πρωτοδικείου Μεσολογγίου, κατατέθηκε στὸ Ταμεῖο Παρακαταθηκῶν καὶ Δανείων καὶ ἐκδόθηκε γιὰ τὸ λόγο αὐτὸ τὸ 53157/25.10.1977 γραμμάτιο συστάσεως παρακαταθήκης ἀπὸ τὸ Γραφεῖο Παρακαταθηκῶν Μεσολογγίου, γιὰ συνολικὸ ποσὸ ἕνα ἑκατομμύριο τετρακόσιες μία χιλιάδες τριακόσιες σαράντα τέσσερις δραχμὲς (1.401.344).

Ἡ ἀποζημίωση αὐτὴ θὰ ἀποδοθεῖ στοὺς δικαιούχους σύμφωνα μὲ τὸ Νόμο.

Ἡ ἀνακοίνωση αὐτὴ νὰ δημοσιευθεῖ στὴν Ἐφημερίδα τῆς Κυβερνήσεως.

Μεσολόγγι, 1 Νοεμβρίου 1977

Ὁ Πρόεδρος
ΘΑΝΟΣ ΧΑΜΠΙΠΗΣ

ΠΟΛΕΟΔΟΜΙΑ

ΑΠΟΦΑΣΕΙΣ

Ἀριθ. Οἰκ. 40897/2950 (4)

Περὶ διευθετήσεως τῶν ὁρίων τοῦ οἰκισμοῦ Θορικοῦ Λαυρίου Ἀττικῆς ποὺ ὑπάρχει νόμιμα πρὶν ἀπὸ τὸ ἔτος 1923.

Ο ΝΟΜΑΡΧΗΣ ΑΤΤΙΚΗΣ
ΔΙΑΜΕΡΙΣΜΑ ΑΝΑΤΟΛΙΚΗΣ ΑΤΤΙΚΗΣ

Ἔχοντας ὑπ᾽ ὄψη:

1. Τὶς διατάξεις τοῦ Ν.Δ. 532/1970 «περὶ συμπληρώσεως τῶν διατάξεων περὶ Διοικητικῆς Ἀποκεντρώσεως» σὲ συνδυασμὸ μὲ τὶς διατάξεις τῶν 712/1970 καὶ 198/72 Β.Δ.

2. Τὶς διατάξεις τοῦ Ν.Δ. 1147/1972 «περὶ Διοικήσεως τῆς Μείζονος Πρωτευούσης». ὅπως τροποποιήθηκε καὶ συμπληρώθηκε μὲ τὸ Ν.Δ. 1278/1972 «περὶ τροποποιήσεως καὶ συμπληρώσεως ἐνίων διατάξεων περὶ Νομαρχῶν».

3. Τὶς διατάξεις τοῦ 805/1972 Β.Δ. «περὶ καθορισμοῦ τῶν κατὰ τὴν παρ. 1 τοῦ ἄρθρου 5 τοῦ Ν.Δ. 1147/72 διατηρουμένων ὑπὲρ τοῦ Νομάρχου Ἀττικῆς ἁρμοδιοτήτων ἐπὶ ἀντικειμένων τοῦ Ὑπουργείου Δημοσίων Ἔργων καὶ συστάσεως Συμβουλίων Δ.Ε. εἰς τὴν Νομαρχίαν Ἀττικῆς καὶ τὰ Διαμερίσματα αὐτῆς».

4. Τὶς διατάξεις τῆς Α7/13.1.1972 κοινῆς ἀποφάσεως τῶν Ὑπουργῶν παρὰ τῷ Πρωθυπουργῷ Ἐσωτερικῶν καὶ Δημοσίων Ἔργων «περὶ ὀργανώσεως τῶν Ὑπηρεσιῶν τῆς Νομαρχίας Ἀττικῆς ἁρμοδιότητος ΥΔΕ».

5. Τὶς διατάξεις τῆς Ε.35400/6.12.1975 ἀποφάσεως τοῦ Ὑφυπουργοῦ Δ.Ε. «περὶ τρόπου καθορισμοῦ τῶν ὁρίων οἰκισμῶν πρὸ τοῦ ἔτους 1923 στερουμένων σχεδίων ρυμοτομίας». ἡ ἰσχὺς τῆς ὁποίας παρατάθηκε γιὰ ἕνα ἀκόμη ἔτος μὲ τὴν Ε. 43710/18.12.76 ἀπόφαση τοῦ Ὑφυπουργοῦ Δημ. Ἔργων.

6. Τὴν 32899/2428/77 εἰσήγηση τοῦ Προϊσταμένου τῆς ΥΠΔΑΑ στὸ Συμβούλιο Δ.Ε. τοῦ Δ/τος σχετικὰ μὲ τὴ διευθέτηση τῶν ὁρίων τοῦ οἰκισμοῦ Θορικοῦ Λαυρίου Ἀττικῆς ποὺ ὑπάρχει νόμιμα πρὶν ἀπὸ τὸ τὸ ἔτος 1923.

7. Τὴ σύμφωνη γνώμη τοῦ Συμβουλίου Δ.Ε. τοῦ Διαμ/τος Ἀνατολικῆς Ἀττικῆς ἡ ὁποία διατυπώθηκε κατὰ τὴ συνεδρίαση τῆς 6.10.77 θέμα 13ο (πρακτ 24). ἀποφασίζουμε:

Καθορίζουμε τὰ ὅρια τοῦ οἰκισμοῦ Θορικοῦ Λαυρίου Ἀττικῆς. ποὺ ὑπάρχει νόμιμα πρὶν ἀπὸ τὸ ἔτος 1923. ὅπως φαίνονται στὸ τοπογραφικὸ σκαρίφημα. ποὺ συνοδεύει τὴν ἀπόφαση αὐτή.

Ἡ ἰσχὺς τῆς ἀποφάσεως αὐτῆς ἀρχίζει ἀπὸ τὴν ἡμέρα τῆς δημοσιεύσεώς της στὴν Ἐφημερίδα τῆς Κυβερνήσεως.

Ἁγ. Παρασκευή. 25 Ὀκτωβρίου 1977

Ὁ Ἀναπληρωτὴς Νομάρχης
ΝΙΚΗΤΑΣ ΚΩΒΑΙΟΣ

ΔΙΕΥΘΕΤΗΣΙΣ ΟΡΙΩΝ ΟΙΚΙΣΜΟΥ ΘΟΡΙΚΟΥ ΛΑΥΡΙΟΥ
ΠΡΟΫΦΙΣΤΑΜΕΝΟΥ ΤΟΥ ΕΤΟΥΣ 1923

Τοπογραφικὸν διάγραμμα συνοδεῦον τὴν ἀπὸ 14/5/71 ἔκθεσιν
τῆς Ἐπιτροπῆς καθορισμοῦ ὁρίων

ΔΗΜ. ΚΑΛΑΝΙΩΤΗΣ
ΛΙΑΡΟΣ
ΑΝΔΡΕΟΥ ΕΛΑΓ.
ΣΟΦ. ΝΙΚΟΛΑΙΔΗΣ
ΧΑΛΑΣΜΑΤΑ
ΧΑΛΑΣΜΑΤΑ
ΤΑΣΟΣ ΣΑΡΑΝΤΗΣ
ΦΑΓΚΙΣΚΟΣ ΣΕΣΤΕΡΝΙΣ
Α. ΚΟΥΤΡΟΥΚΑΡΗ
ΚΟΥΦΟΥΓΑΣ ΔΗΜ.
ΜΠΑΧΟΥΤΙΝΗΣ ΑΝΔΡΕΑΣ
ΑΦΟΙ ΓΑΛΑΝΟΠ[illegible]
ΣΚΙΑΤΣΗΣ
ΕΠΑΡΧΙΑΚΗ ΟΔΟΣ ΠΑ 250Μ ΠΡΟΣ ΑΘΗΝΑΣ
ΠΡΟΣ ΛΑΥΡΙΟΝ
ΠΡΟΣ ΕΝΕΡΓΕΙΑΚΟΝ ΚΕΝΤΡΟΝ ΔΕΗ
1 2 3 4 5 6 7 8 9 10 11 12 13

ΥΠΟΜΝΗΜΑ

1. ——— ὅρια οἰκισμοῦ
2. Ὅρια οἰκισμοῦ ὑπὸ στοιχεῖα 1,2,3,4,5,6,7,8,9,10,11,12,13,1.
3. Αἱ εὑρισκόμεναι ἐντὸς τῶν ὁρίων ἰδιοκτησίαι δεικνύονται ὅτι εὑρίσκονται ἐντὸς τοῦ περιγράμματος τοῦ οἰκισμοῦ μέχρι βάθους ἑνὸς ἀρτίου οἰκοπέδου ἀπὸ ἀπόψεως ἐμβαδοῦ ἢ ἀπόψεως βάθους

Ἁγία Παρασκευὴ Μάϊος 1971

Η ΕΠΙΤΡΟΠΗ

Π. ΠΕΤΡΟΠΟΥΛΟΣ
Κ. ΜΠΕΤΣΗ
Κ. ΓΚΟΓΚΑΣ

ΕΘΕΩΡΗΘΗ

Ἁγία Παρασκευὴ 10-9-1972

Ὁ προϊστάμενος τῆς Ὑπηρεσίας Πολ/μίας τοῦ Δ/τος Ἀνατολικῆς Ἀττικῆς
Α. ΠΑΛΙΟΥΚΟΣ

ΝΟΜΑΡΧΙΑ ΑΤΤΙΚΗΣ
Δ/ΝΣΙΣ ΤΕΧΝΙΚΩΝ ΥΠΗΡΕΣΙΩΝ
ΤΜΗΜΑ ΠΟΛΕΟΔΟΜΙΑΣ

ΤΟ ΠΑΡΟΝ ΣΧΕΔΙΑΓΡΑΜΜΑ ΣΥΝΟΔΕΥΕΙ ΤΟ ΥΠ' ΑΡΙΘ. 40134/2930
ΕΓΓΡΑΦΟΝ ΤΟΥ ΤΜΗΜΑΤΟΣ
ΤΗΣ Ε.Π.Α.Ν.
Ἐν Ἀθήναις τῇ 24 Αυγ. 1971
Ο Προϊστάμενος τοῦ Τμήματος

ΔΙΚ. ΜΑΥΡΟΣ

Άριθ. ΙΓ. 10197 (5)

Περὶ ἀναθεωρήσεως ὁρίων οἰκισμοῦ Νεοχωρίου Μυρτουντίων Νομοῦ Ἠλείας.

Ο ΝΟΜΑΡΧΗΣ ΗΛΕΙΑΣ

Ἔχοντας ὑπόψη:

1) Τὴν κοινὴ ἀπόφαση Α7/16.11.70 τῶν Ὑπουργῶν Προεδρίας Κυβερνήσεως, Ἐσωτερικῶν καὶ Δημοσίων Ἔργων «περὶ ὀργανώσεως Περιφερειακῶν Ὑπηρεσιῶν Ὑπουργείου Δημοσίων Ἔργων».

2) Τὶς διατάξεις τοῦ ἄρθρου 1 παρ. 1 καὶ 2 τοῦ ἄρθρου 532/70 Ν.Δ. «περὶ συμπληρώσεως τῶν διατάξεων περὶ διοικητικῆς ἀποκεντρώσεως».

3) Τὴν ἀπόφαση τοῦ Νομάρχη Α. 22505/28.8.75 «περὶ μεταβιβάσεως ἁρμοδιοτήτων»

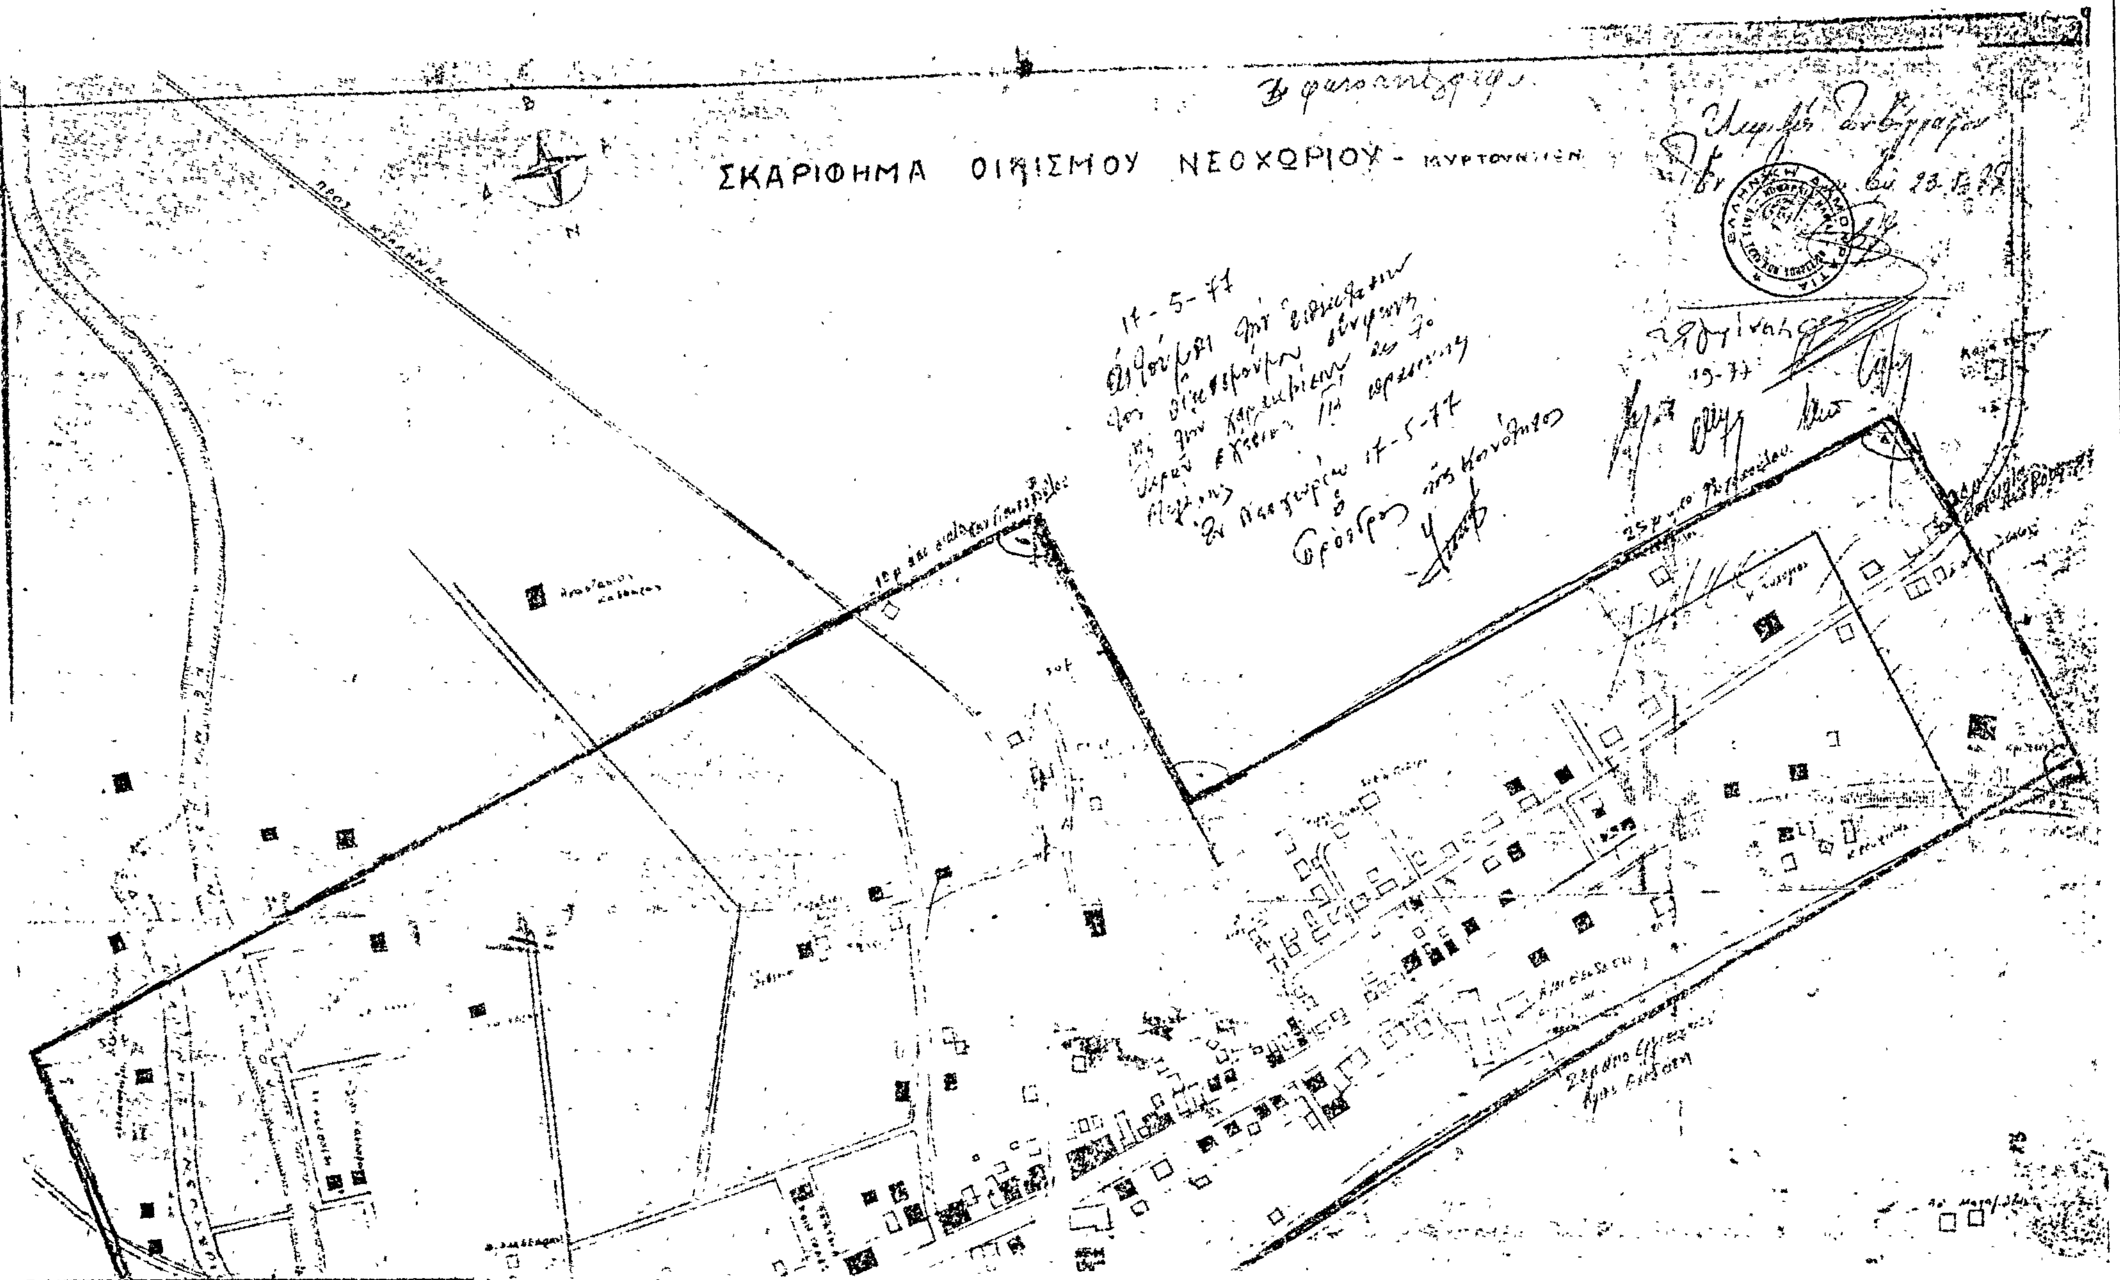
4) Τὴν ἀπόφαση Ε. 35400/75 «περὶ τρόπου καθορισμοῦ ὁρίων οἰκισμοῦ πρὸ τοῦ ἔτους 1913 στερουμένου σχεδίου ρυμοτομίας» (ΦΕΚ 10/Δ'/12.1.76) καὶ εἰδικὰ τὴν παράγραφο 10 ὅπως τροποποιήθηκε μὲ τὴν Ε. 43710/18.12.76 ἀπόφαση τοῦ Ὑπουργοῦ Δημοσίων Ἔργων περὶ παρατάσεως χρόνου ἀναθεωρήσεως, οἰκισμοῦ πρὸ ὑπάρχει πρὶν ἀπὸ τὸ ἔτος 1923 καὶ δὲν ἔχει σχέδιο ρυμοτομίας.

5) Τὴ σύμφωνη γνώμη τοῦ Περιφερειακοῦ Συμβουλίου Δημοσίων Ἔργων ὅπως διατυπώθηκε στὸ πρακτικὸ 19/77, ἀποφασίζουμε:

Τὴ κύρωση τῆς ἀπὸ Μαΐου 1977 ἐκθέσεως γιὰ ἀναθεώρηση τῶν ὁρίων οἰκισμοῦ Νεοχωρίου Μυρτουντίων ποὺ ὑπογράφεται ἀπὸ τὸ Διευθυντὴ Τεχνικῶν Ὑπηρεσιῶν. Ἰω. Πανταζίδη, Ἐργοδηγὸ καὶ τὸν Πρόεδρο Κοινότητας Γεώργιο Ψυχογιό.

Πύργος, 20 Σεπτεμβρίου 1977

Ὁ Νομάρχης
ΑΝΔΡΕΑΣ ΝΙΚΟΛΑΟΥ


ΣΚΑΡΙΦΗΜΑ ΟΙΚΙΣΜΟΥ ΝΕΟΧΩΡΙΟΥ
17-5-77

ΥΠΟΜΝΗΜΑ

ΠΡΟΣ ΚΑΒΑΣΙΛΑ

ΑΚΡΙΒΕΣ ΑΝΤΙΓΡΑΦΟΝ

ΑΝΑΚΟΙΝΩΣΕΙΣ

Ἀριθ. 2926 (6)

Περὶ ἀνακοινώσεως καταθέσεως ἀποζημιώσεως ἐξ ἀναγκαστικῆς ἀπαλλοτριώσεως ἀκινήτων διὰ τὴν ἀνέγερσιν τοῦ 7ου Δημοτικοῦ Σχολείου Κομοτηνῆς, κειμένων εἰς τὸ οἰκοδομικὸν τετράγωνον (Ο.Τ.) 443 τῆς πόλεως Κομοτηνῆς.

Ο ΠΡΟΕΔΡΟΣ
ΤΟΥ ΝΟΜΑΡΧΙΑΚΟΥ ΤΑΜΕΙΟΥ ΡΟΔΟΠΗΣ

Ἔχοντες ὑπ᾿ ὄψει τὰ ἄρθρα 7 καὶ 8 τοῦ Ν.Δ. 797/71 «περὶ ἀναγκαστικῶν ἀπαλλοτριώσεων» φέρουμε εἰς γνῶσιν τῶν κατωτέρω ἀναφερομένων:

α) Τῶν κεκτημένων ἢ ἀξιούντων δικαιώματα κυριότητος ἐπὶ τῶν, δυνάμει τῆς ὑπ᾿ ἀριθ. 412/230/12.2.77 κοινῆς ἀποφάσεως τῶν Ὑπουργῶν Οἰκονομικῶν καὶ Ἐθνικῆς Παιδείας καὶ Θρησκευμάτων (ΦΕΚ 52/26.2.1977 τ. Δ΄), ἀναγκαστικῶς ἀπαλλοτριωθέντων ἀκινήτων πρὸς πρόσκτησιν οἰκοπέδου διὰ τὴν ἀνέγερσιν τοῦ 7ου Δημοτικοῦ Σχολείου Κομοτηνῆς κειμένων εἰς τὸ οἰκοδομικὸν τετράγωνον (Ο.Τ.) 443 τῆς πόλεως Κομοτηνῆς.

β) Τῶν τυχὸν ἐπὶ τῶν ἀκινήτων τούτων ἐγγεγραμμένων ἐνυποθήκων ἢ κατασχόντων δανειστῶν ἢ τρίτων διεκδικητῶν ὅτι ἡ δυνάμει τῆς ὑπ᾿ ἀριθ. 55/1977 ἀποφάσεως τοῦ Μονομελοῦς Πρωτοδικείου Ροδόπης, καθορισθεῖσα προσωρινὴ ἀποζημίωσις ὅτις διὰ τὰ ἀκίνητα 1, 5 καὶ 7, μετὰ τῶν ἐπικειμένων, ὡς ταῦτα εἰκονίζονται εἰς τὸ οἰκεῖον κτηματολογικὸν διάγραμμα καὶ τὸν σχετικὸν κτηματολογικὸν πίνακα, κατετέθη εἰς τὸ Ταμεῖον Παρακαταθηκῶν καὶ Δανείων ἐκδοθέντων πρὸς τοῦτο τῶν ὑπ᾿ ἀριθ. 12951/2.11.1977, 12952/2.11.1977 καὶ 12953/2.11.77 γραμματίων συστάσεως Παρακαταθήκης παρὰ τοῦ Γραφείου Κομοτηνῆς, διὰ συνολικὸ ποσὸ δραχμῶν 1.238.444.

Ἡ ἀποζημίωσις αὐτὴ εἶναι ἀποδοτέα εἰς τοὺς κατὰ Νόμον δικαιούχους.

Ἡ ἀνακοίνωση αὐτὴ νὰ δημοσιευθεῖ στὴν Ἐφημερίδα τῆς Κυβερνήσεως.

Κομοτηνή, 2 Νοεμβρίου 1977

Ὁ Πρόεδρος
ΠΑΝΑΓΙΩΤΗΣ ΦΩΤΕΑΣ

(7)

Περὶ εἰδοποιήσεως, περὶ τῆς γενομένης, ἐκ μέρους τοῦ ὑποχρέου Δημητρίου Ἀντωνίου Πάσχου, καταθέσεως τῆς ἀποζημιώσεως λόγῳ ρυμοτομίας ἐν Κορωπίῳ διὰ διανοίξεως ὁδοῦ εἰς ἐφαρμογὴν τοῦ ρυμοτομικοῦ σχεδίου.

Ὁ Δημήτριος Ἀντωνίου Πάσχος, κάτοικος Κορωπίου, Πλατεῖα Ὑφαντῆ ἀριθ. 16, ἑπόμενος τῶν διατάξεων τῆς ὑπ᾿ ἀριθ. 354/1960 πράξεως ἀναλογισμοῦ ἀποζημιώσεως λόγῳ ρυμοτομίας τοῦ Γραφείου Πολεοδομίας Ἀθηνῶν, δι᾿ ἧς ἐρυμοτομήθησαν ἀκίνητα κείμενα ἐπὶ κοινοχρήστων χώρων καὶ δὴ ἐπὶ τῆς ἐγκεκριμένης ἀνωνύμου ὁδοῦ μεταξὺ τῶν Ο.Τ. 73 καὶ 60 διὰ τὴν ἐφαρμογὴν τοῦ ρυμοτομικοῦ σχεδίου εἰς Κορωπὶ καὶ καθωρίσθησαν οἱ φερόμενοι ὡς δικαιοῦχοι καὶ ὑπόχρεοι λόγῳ τῆς ρυμοτομίας ταύτης, δι᾿ ἧς τυγχάνω ὑπόχρεως, πρὸς ἀποζημίωσιν ἐκτάσεως μέτρων τετραγωνικῶν 72.30, ἑπόμενος τοῦ διατακτικοῦ τῶν ὑπ᾿ ἀριθμοὺς 14124/1975 τοῦ Πολυμελοῦς Πρωτοδικείου Ἀθηνῶν, καὶ 7607/1976 τοῦ Ἐφετείου Ἀθηνῶν, ἀποφάσεων δι᾿ ὧν καθωρίσθη ὁριστικὴ τιμὴ μονάδος τῆς ρυμοτομηθείσης ἐκτάσεως κατέθεσα τὸ ἰσόποσον τῆς συμπληρωματικῆς ἀποζημιώσεως ἐκ δραχμῶν εἴκοσι ὀκτὼ χιλιάδων ἐννεακοσίων εἴκοσι (28.920), ὑπὲρ τῶν ἀναγνωρισθησομένων δικαιούχων, εἰς τὸ Ταμεῖον Παρακαταθηκῶν καὶ Δανείων ἐν Ἀθήναις, ἐκδοθέντος τοῦ ὑπ᾿ ἀριθ. Β. 474062/11.11.1977 γραμματίου συστάσεως παρακαταθήκης καὶ ὅπερ γραμμάτιον κατέθεσα, νομοτύπως καὶ ἁρμοδίως, ἐνώπιον τῆς συμβολαιογράφου Κρωπίας Βασιλικῆς συζ. Χρήστου Γκίκα, τὸ γένος Ἀθαν. Γιαννίτση, ἐπισυναψάσης τοῦτο εἰς τὴν ὑπ᾿ ἀριθ. 13473/14.11.1977 πρᾶξιν καταθέσεως γραμματίου συστάσεως παρακαταθήκης. Τὸ ἰσόποσον τῆς βαρυνούσης ἐμὲ ἀποζημιώσεως ἐκ δραχμῶν 28.920, εἰς ἐκτέλεσιν τοῦ διατακτικοῦ τῆς ὑπ᾿ ἀριθ. 1130/1971 ἀποφάσεως τοῦ Μονομελοῦς Πρωτοδικείου Ἀθηνῶν τῆς καθορισάσης τὴν προσωρινὴν τιμὴν μονάδος, παρακατετέθη ὁμοίως παρ᾿ ἐμοῦ ἐκδοθέντος τοῦ ὑπ᾿ ἀριθ. Β 307547/15.1.1973 γραμματίου συστάσεως παρακαταθήκης τοῦ αὐτοῦ Τ.Π. καὶ Δ. καὶ εὕρηται προσηρτημένον εἰς τὴν ὑπ᾿ ἀριθ. 6040/17.1.1973 πρᾶξιν καταθέσεως τοῦ πάλαι συμβολαιογράφου Κρωπίας Λεωνίδου Δημητροπούλου, γενομένης περὶ τούτου σχετικῆς ἀνακοινώσεώς μου πρὸς τοὺς δικαιούχους τῆς ἀποζημιώσεως εἰς τὸ ὑπ᾿ ἀριθ. 15 τῆς 23ης Ἰανουαρίου 1973 Φ.Ε.Κ. τεῦχος τέταρτον. Ὅθεν, ἀνακοινῶν τὴν γενομένην, κατὰ τὰ προεκτεθέντα, ἐκπλήρωσιν τῶν βαρυνουσῶν ἐμὲ οἰκονομικῶν ἐκ τῆς ρηθείσης ρυμοτομίας ὑποχρεώσεων ὑπὲρ τῶν δικαστικῶς ἀναγνωρισθησομένων, δικαιούχων τῆς παρακατεθείσης πλήρους ἀποζημιώσεως, καλῶ τούτους ὅπως διενεργήσουν τὰ πρὸς ἀνάληψίν της νόμιμα.

Ἐν Ἀθήναις τῇ 25 Νοεμβρίου 1977

Ὁ Πληρεξούσιος Δικηγόρος
ΔΗΜΗΤΡΙΟΣ Ι. ΘΕΟΔΩΡΟΥ

(Ἀριθ. τριπλ. Ταμ. Α.Ε Ἀθ. 131438 τῆς 15.11.1977)

(8)

Περὶ εἰδοποιήσεως τῆς γενομένης παρακαταθέσεως ἀποζημιώσεως λόγῳ προσκυρώσεως ἀκινήτου εἰς Ἀγρίνιον Αἰτωλοακαρνανίας.

Διὰ τῆς ὑπ᾿ ἀριθ. 3/1965 πράξεως ἀναλογισμοῦ Πολεοδομίας Νομαρχίας Αἰτωλοακαρνανίας εἰς τὴν ἰδιοκτησίαν Γιαννούλας συζ. Παναγιώτου Ταμπάκη, προσκροῦται τμῆμα οἰκοπέδου συνολικῆς ἐκτάσεως 38.90 M^2 ἐμφαινόμενον ὑπὸ τὰ στοιχεῖα 2—6—5—7—6 εἰς τὸ διάγραμμα τοῦ ἁρμοδίου τεχνικοῦ ὑπαλλήλου Νομαρχίας Αἰτωλοακαρνανίας καὶ κείμενον ἐπὶ παρόδου τῆς ὁδοῦ Μακρῆ (νῦν ὁδὸς Ἀποστ. Παύλου).

Δυνάμει τῆς ὑπ᾿ ἀριθ. 6/1969 ἀποφάσεως τοῦ Προέδρου Πρωτοδικῶν Ἀγρινίου καθωρίσθη προσωρινῶς ἡ τιμὴ μονάδος τοῦ ὡς ἄνω ἀκινήτου καὶ κατετέθη ἡ ὁρισθεῖσα ἀποζημίωσις εἰς τὸ Ταμεῖον Παρακαταθηκῶν καὶ Δανείων βάσει τοῦ ὑπ᾿ ἀριθ. 25014/12.10.1977 γραμματίου συστάσεως παρακαταθήκης ὑπὲρ τῶν ἀναγνωρισθησομένων δικαιούχων, τὸ ὁποῖον κατετέθη εἰς τὸν συμβολαιογράφον Ἀγρινίου Ἠλίαν Πετρόπουλον.

Ἐν Ἀγρινίῳ τῇ 6 Νοεμβρίου 1977

Ὁ Πληρεξούσιος Δικηγόρος
ΜΑΤΘΑΙΟΣ ΒΕΡΓΩΝΗΣ

(Ἀριθ. τριπλ. Ταμ. Ἀγρινίου 47831/77 τῆς 26.10.1977)

ΕΚ ΤΟΥ ΕΘΝΙΚΟΥ ΤΥΠΟΓΡΑΦΕΙΟΥ